








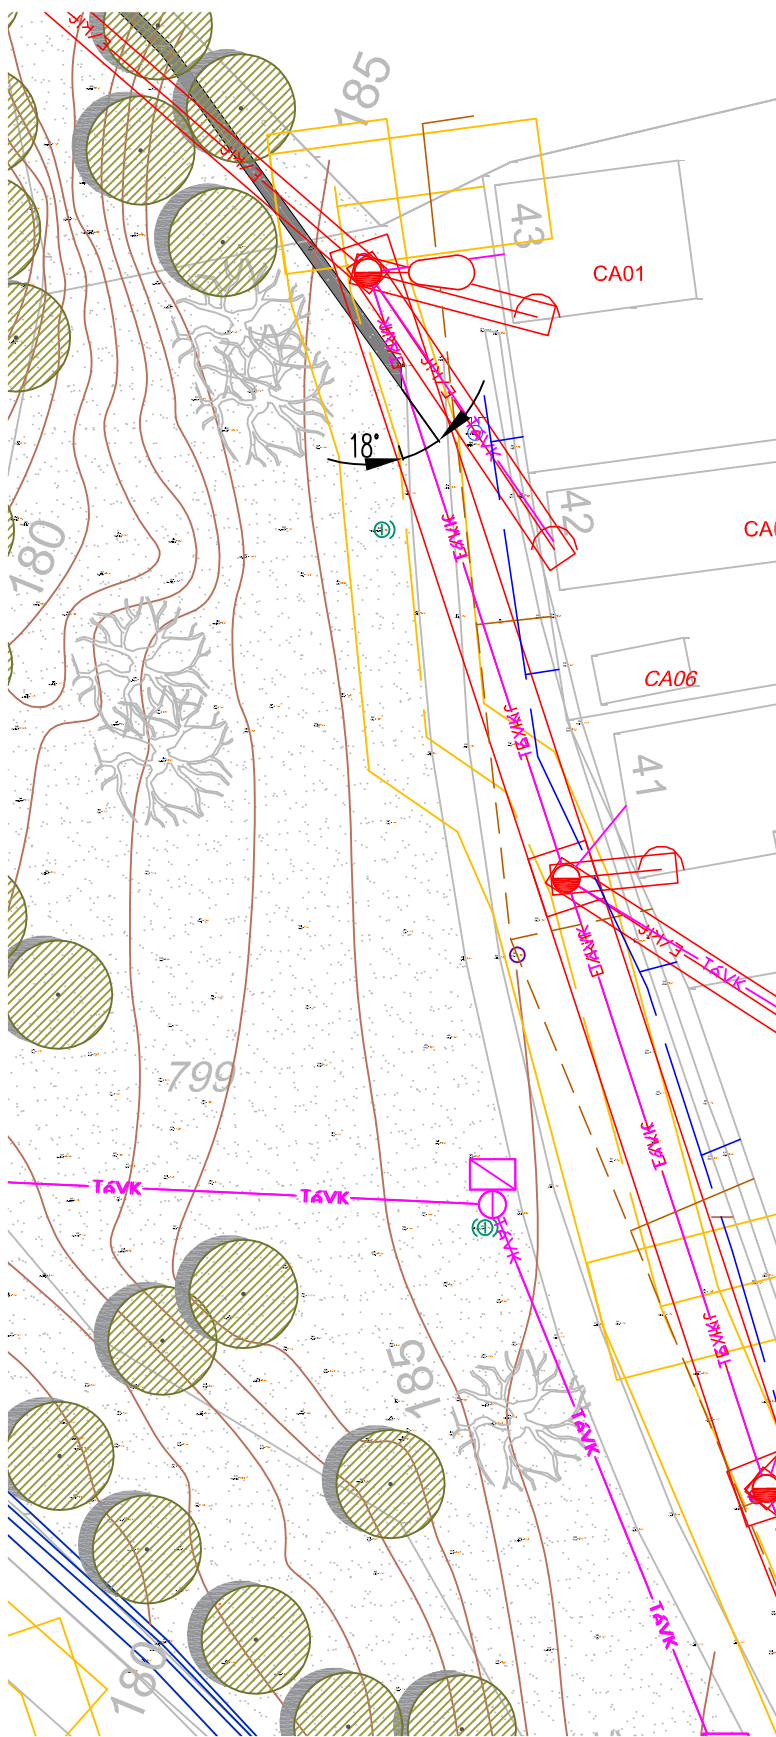
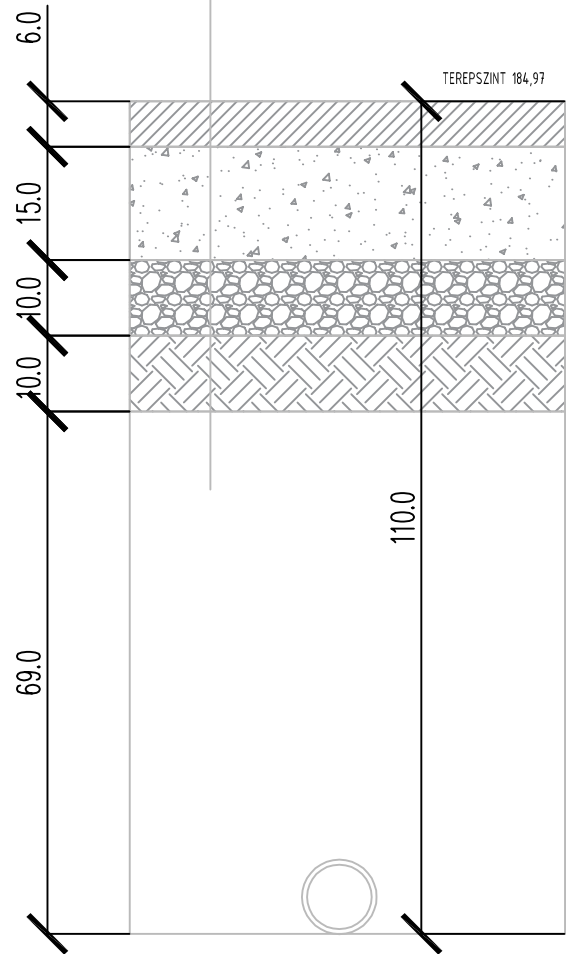


JELMAGYARÁZAT (E-KÖZMŰ ADATSZOLGÁLTATÁS SZERINT)

-  TÁVKÖZLESI LÉGKÁBEL
-  VÍZVEZETÉK
-  ELEKTROMOS LÉGVEZETÉK  
SZENNYVÍZELVEZETÉS
-  SZÉNHYDROGÉN VEZETÉK
-  TERVEZETT TEREPSZINT
-  MEGLEVŐ MEGMARADÓ FA
-  TERVEZETT FAÜLTETÉS
-  TERVEZETT GYEPESÍTÉS
-  TERVEZETT BETONJÁRDA

6 cm dilatált monolit beton  
 15 cm CKI-T2 hidraulikus kötőanyagú alapréteg  
 10 cm homokos-kavics védőréteg Trg 90%  
 10 cm altalaj-tömörítés Trg 90%



<b>Capparis Kft.</b>		Cím: 1026 Pécs, Kőrös utca 21. Telefon: (06) 76-528-200-51-00-85 E-mail: info@capparis.hu	Tervező: C-18-05
Mágocs szabadidőpark 799, 800, 801 hrsz.			Rajzszám: <b>KK-08</b>
KÖZMŰ KERESZTEZÉSI TERV		Tervező: Kivitelező	Méretarány: <b>M=1:500</b>
<i>Borsosmihály Kőrösi</i>		Tervező dátum: 2018. június	Dátum: <b>2018. június</b>