


TELEPÜLÉSKÉPI SZEMPONTBÓL MEGHATÁROZÓ TERÜLETEK LEHATÁROLÁSA

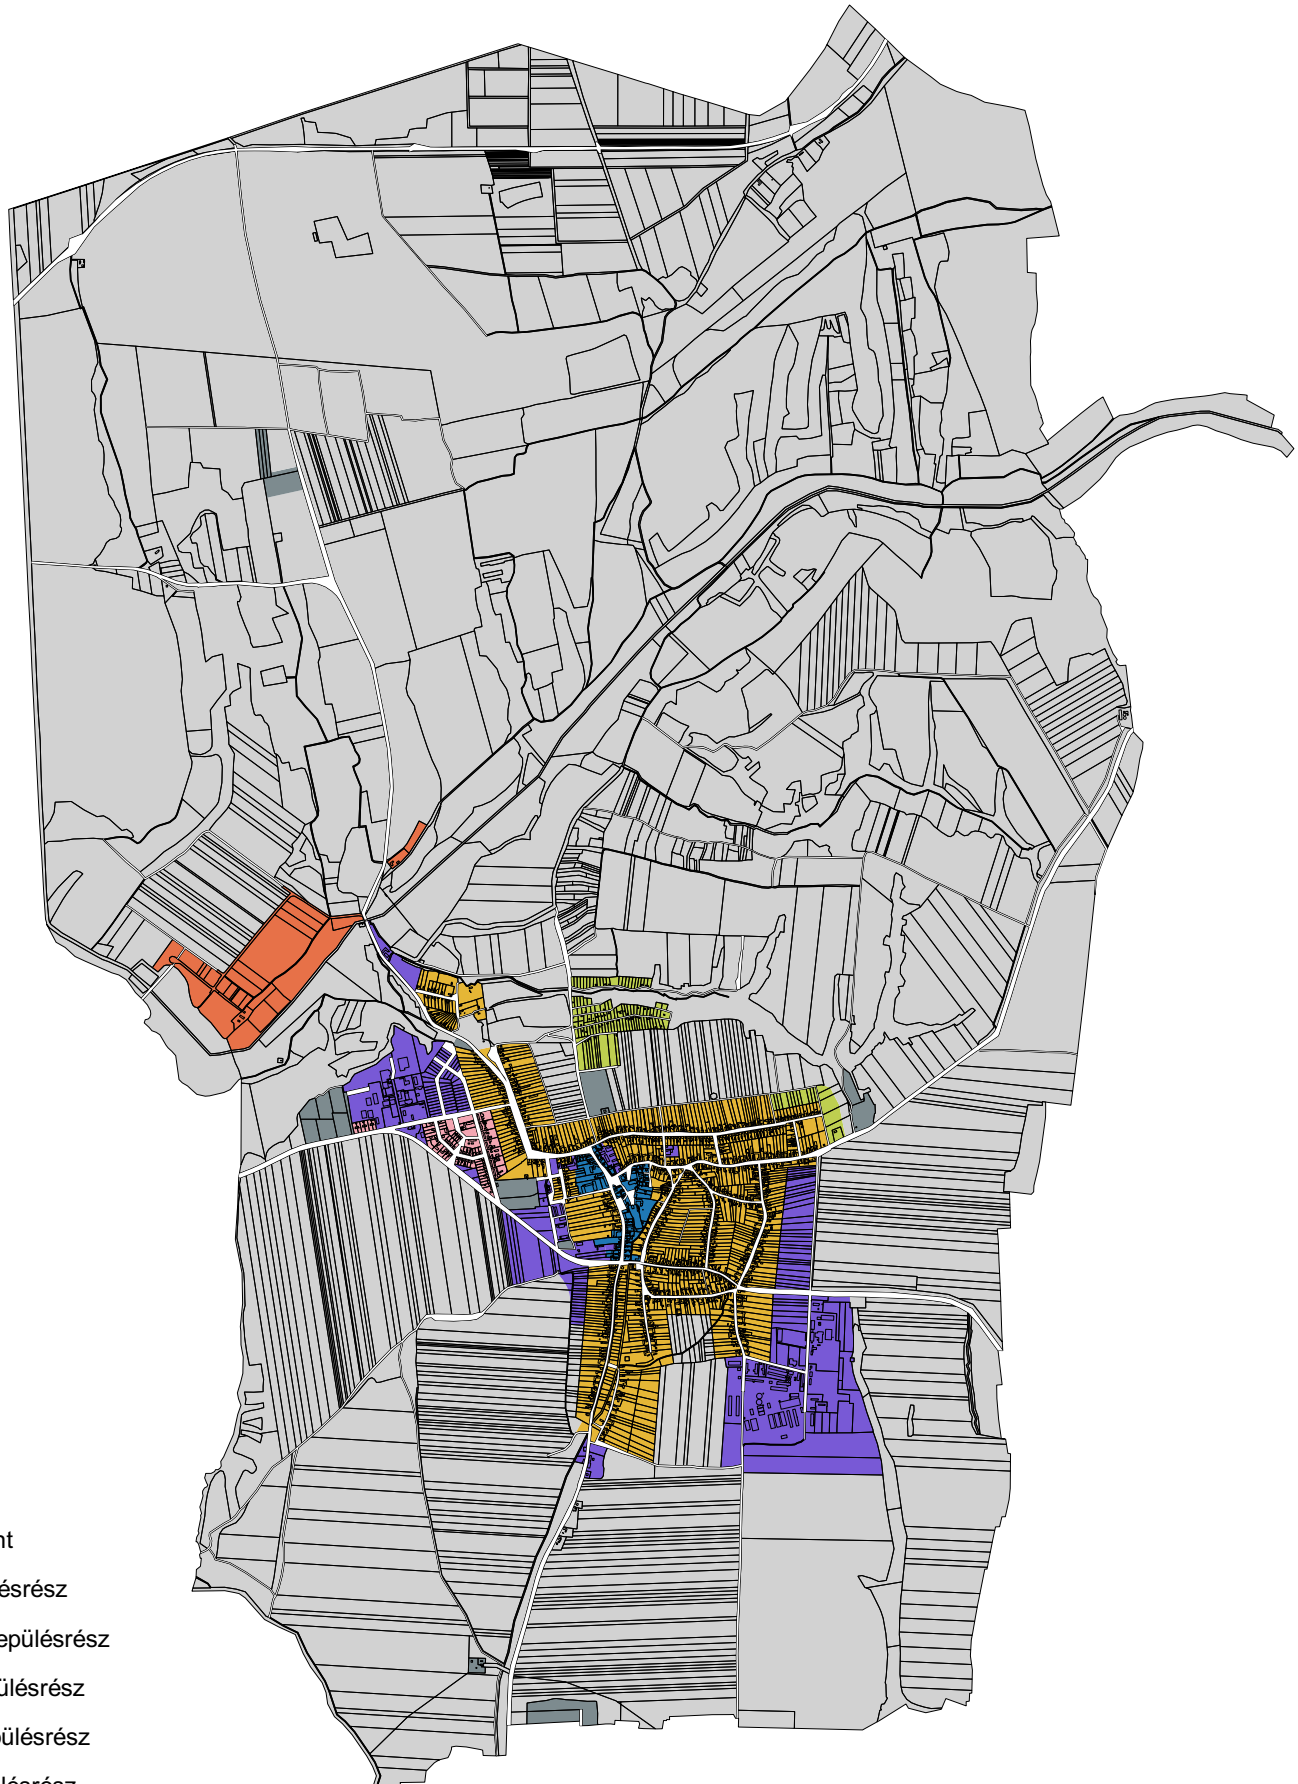

Településrészek

- Településközpont
- Falusias településrész
- Kertvárosias településrész
- Turisztikai településrész
- Gazdasági településrész
- Kiskertes településrész
- Egyéb településrész
- Beépítésre nem szánt településrészek