


JELMAGYARÁZAT

- ▶ Csapadékvíz elvezetés
- G — Gázvezeték
- ▶ SZ SZennyvíz elvezetés
- V — Vízvezeték
- T_a — Távközlési vezeték
- TK — Távközlési vezeték
- TK — Elektromos vezeték
- ♂ Tűzcsap
- ⊙ Kandallóház
- ⊙ Megszínt szennyvíz elvezetés
- ⊙ Elektromos vezeték
- ⊙ Athelyező oszlop
- ⊙ Gázvezeték érintettség óvatos kezi földmunka

Széchenyi utca

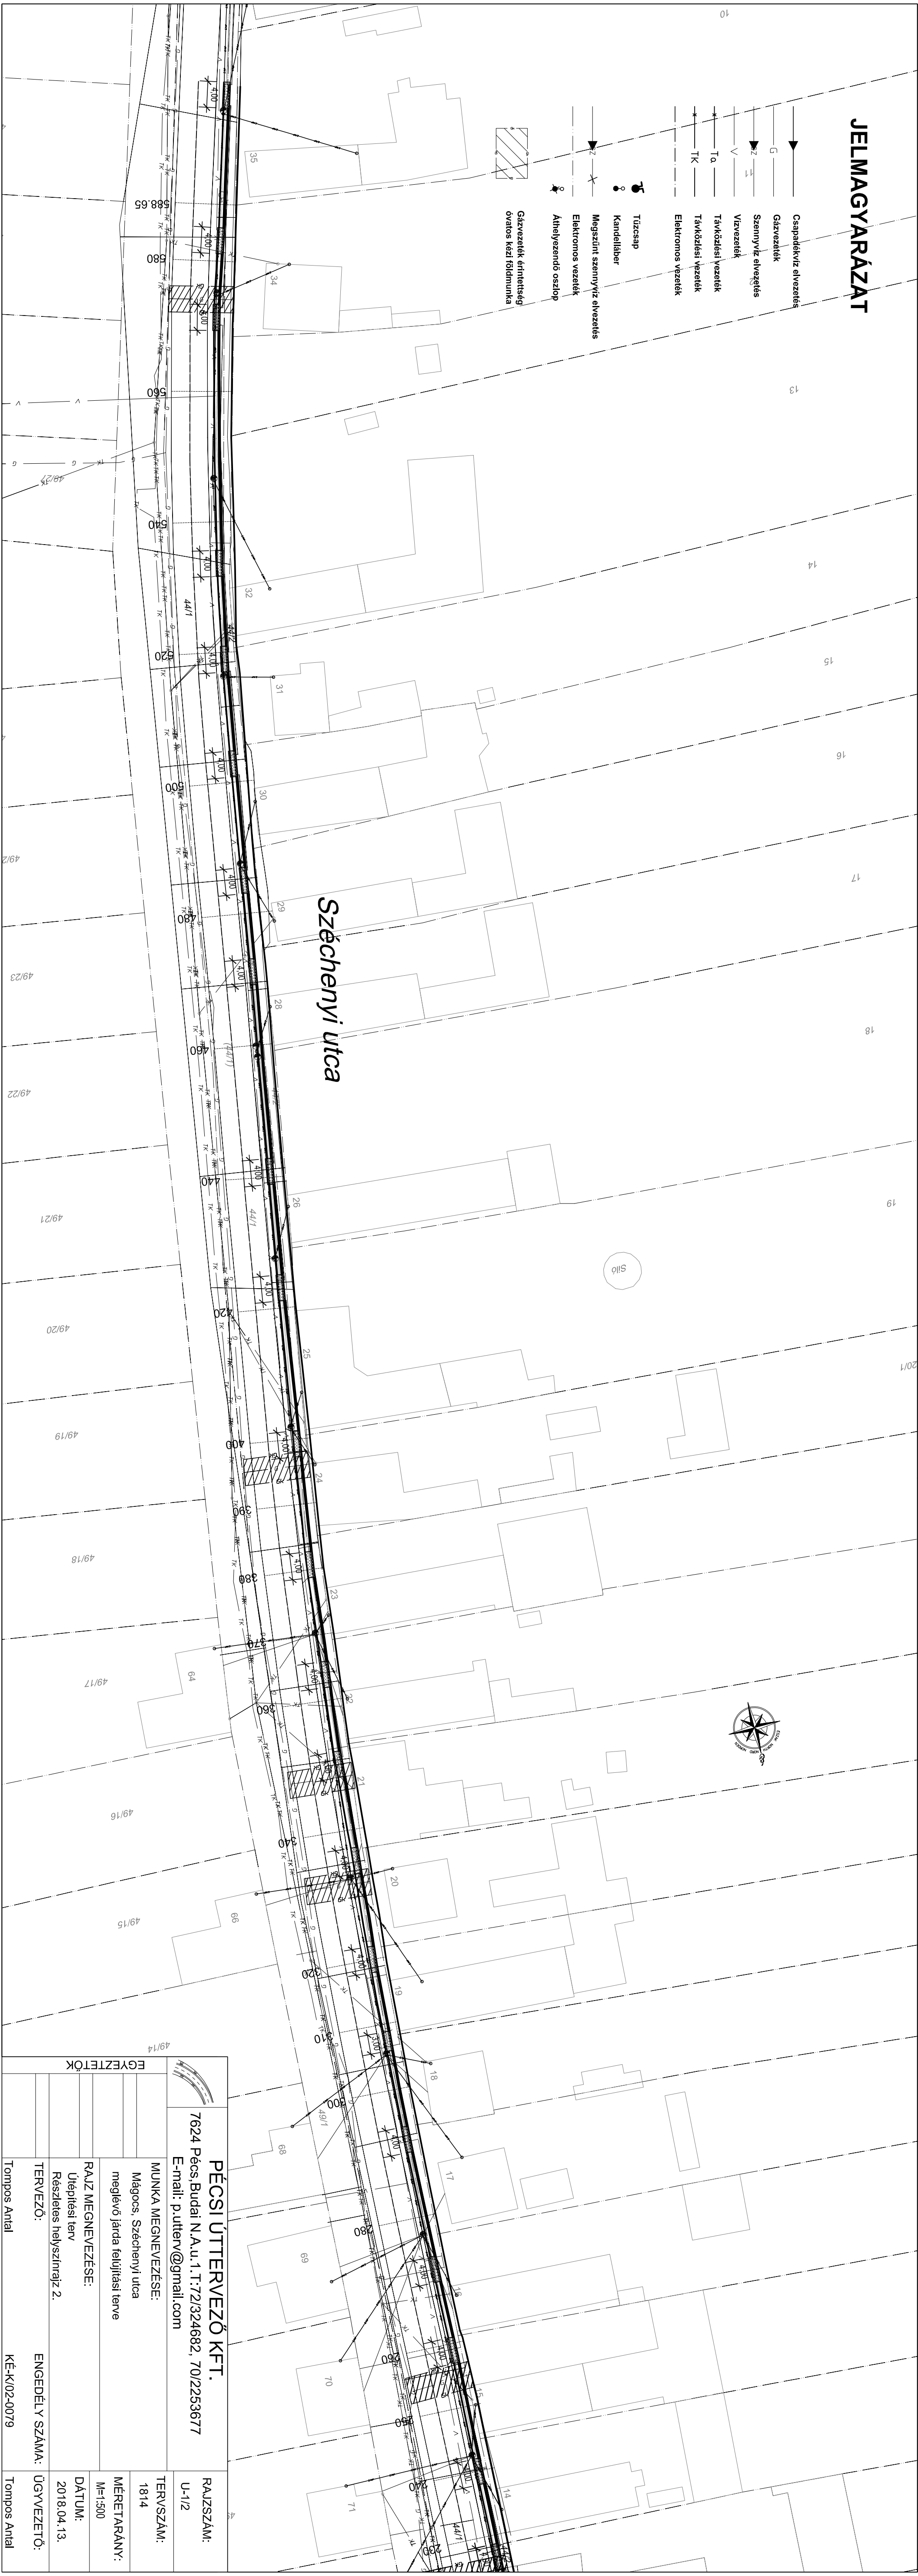

<p>PÉCSI ÚTTERVEZŐ KFT. 7624 Pécs, Budai N.A.u.1.1:72/324682, 70/2253677 E-mail: p.uttervo@gmail.com</p>		<p>RAJZSZÁM: U-12</p>	
<p>MUNKA MEGNEVEZÉSE: Mágocs, Széchenyi utca meglévő járda felújítási terve</p>		<p>TERVSZÁM: 1814</p>	
<p>RAJZ MEGNEVEZÉSE: Útépítési terv Részletes helyszínrajz 2.</p>		<p>MÉRETARÁNY: M=1:500</p>	
<p>TERVEZŐ: Tompas Antal</p>		<p>DÁTUM: 2018.04.13.</p>	
<p>EGYEZTETŐK</p>		<p>ENGEDÉLY SZÁMA: KÉ-K/02-0079</p>	
<p>ÜGYVEZETŐ: Tompas Antal</p>		<p>ÜGYVEZETŐ: Tompas Antal</p>	