


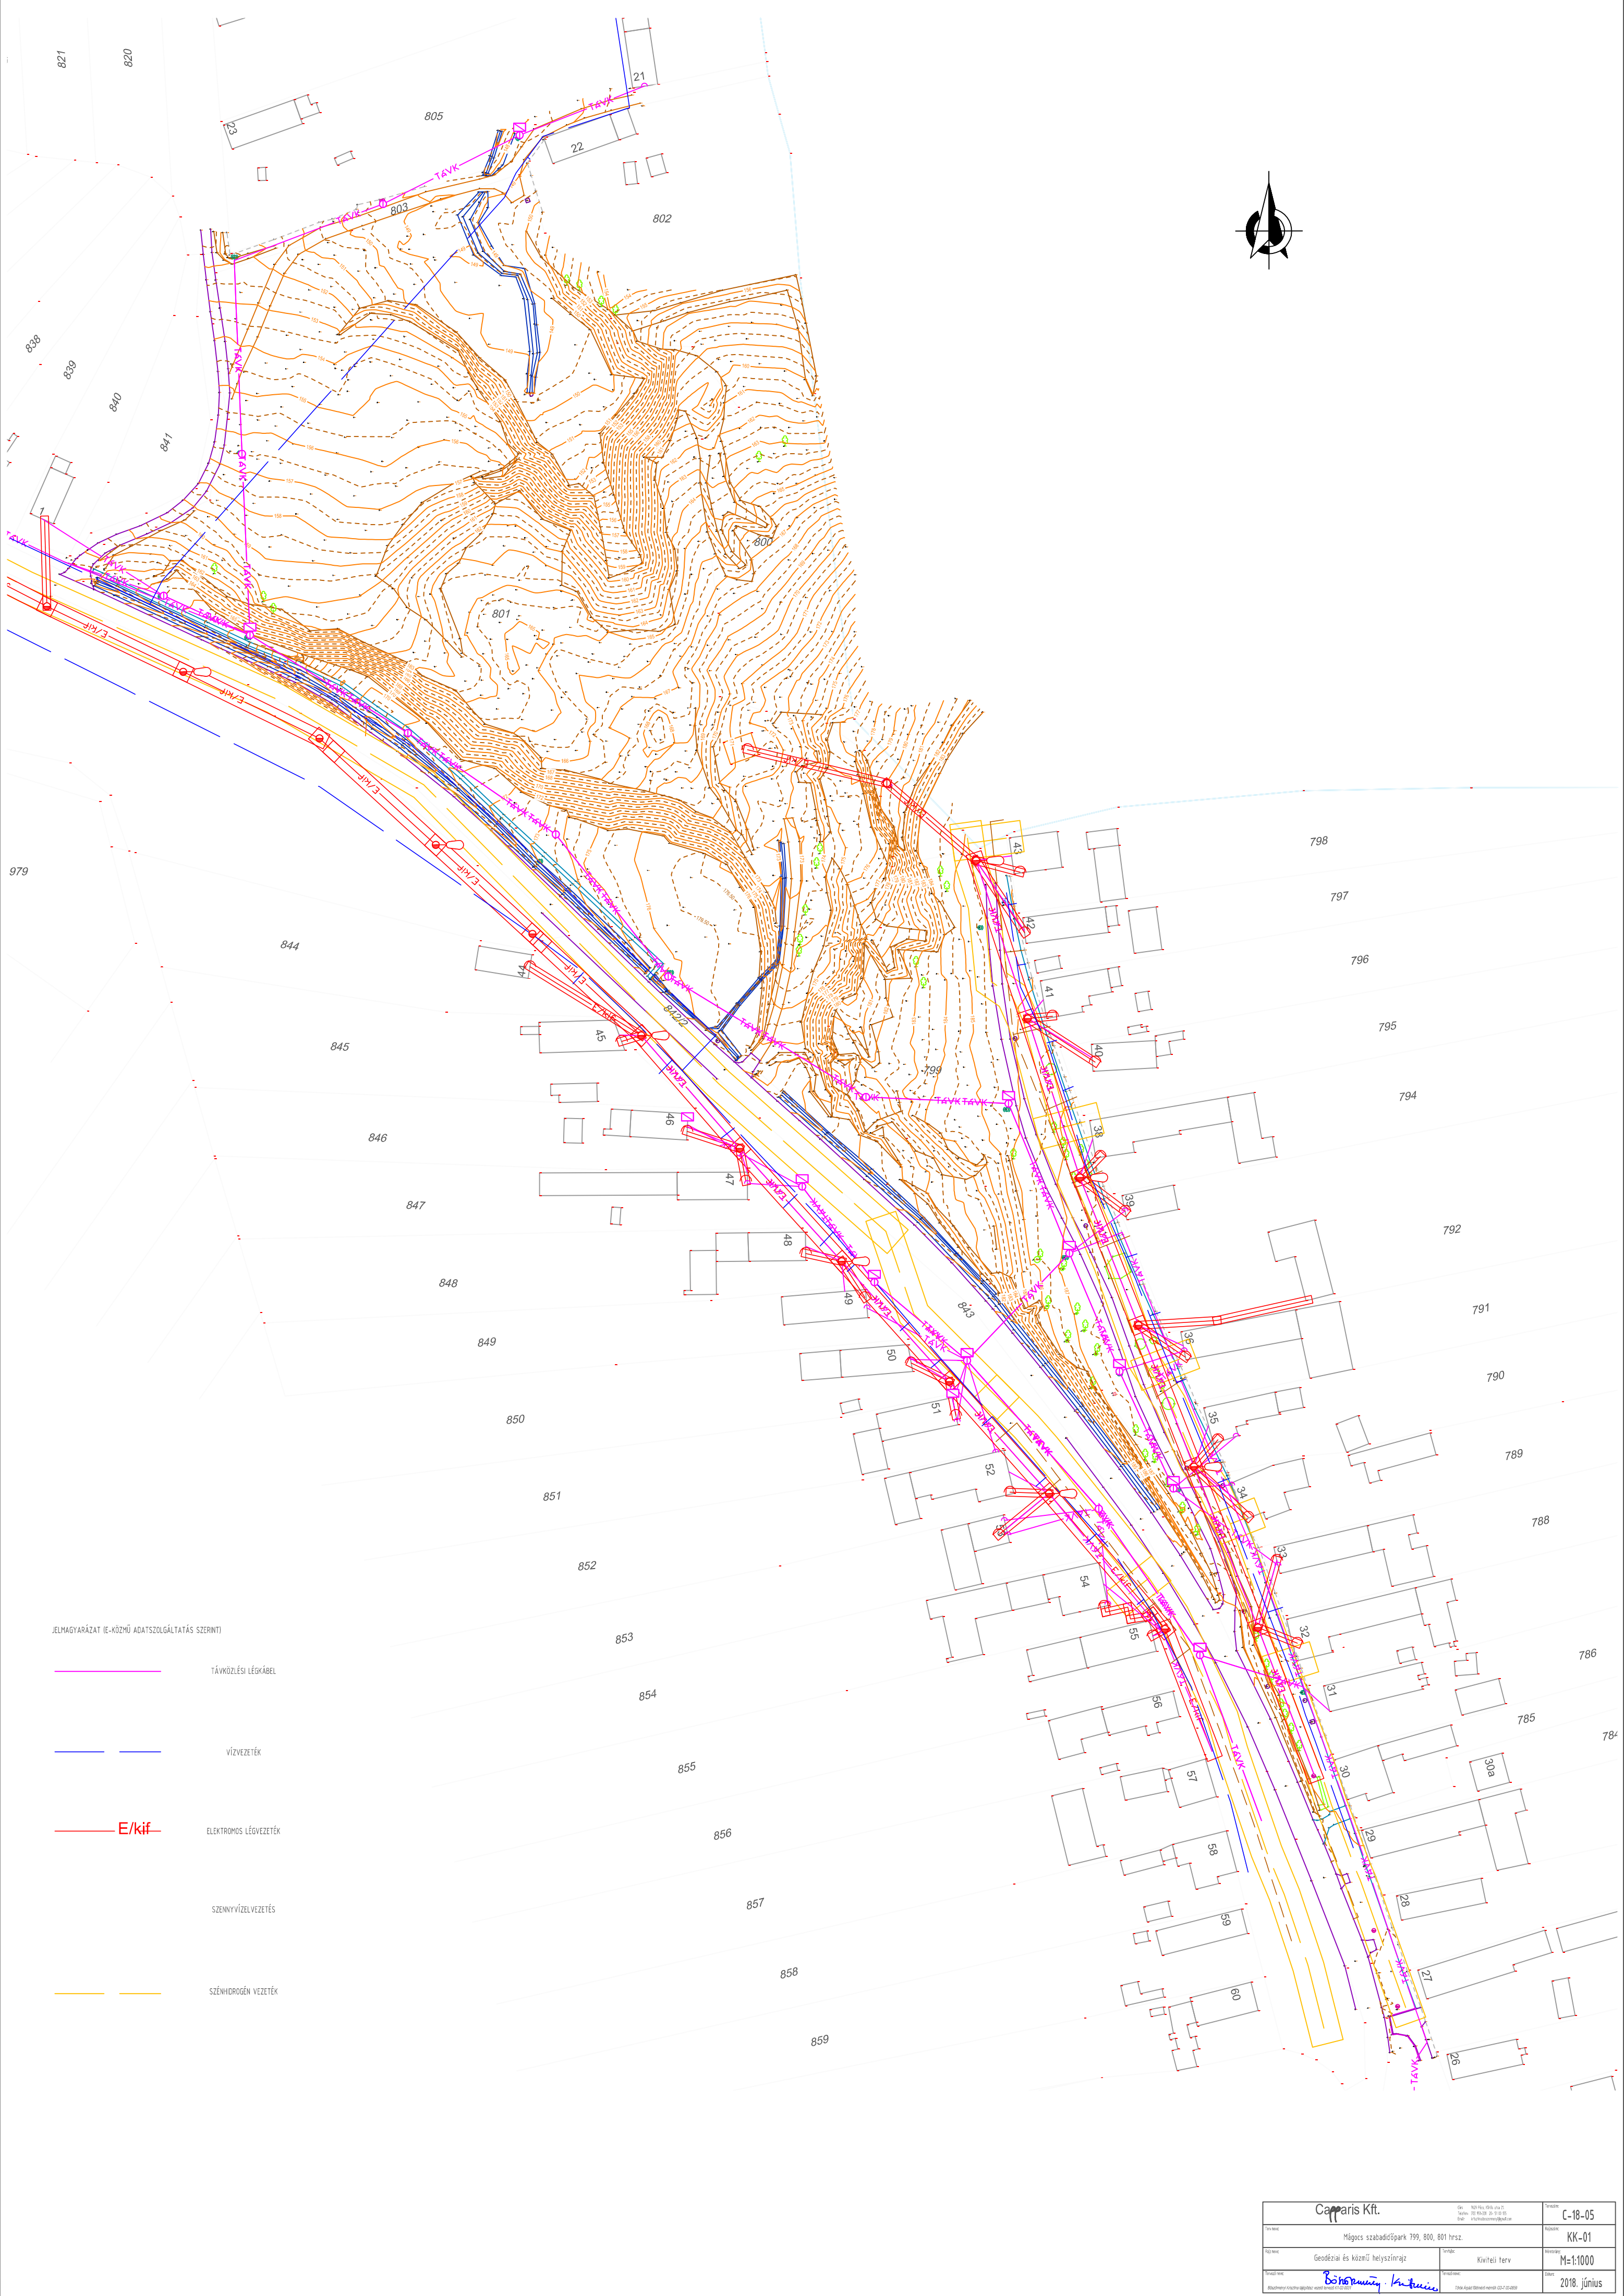

JELMAGYARÁZAT (E-KÖZMŰ ADATSZOLGÁLTATÁS SZERINT)

TÁVKÖZLESI LÉGIKÁBEL

VÍZVEZETÉK

E/kif ELEKTROMOS LÉGIVEZETÉK

SZENNYVÍZVEZETÉS

SZÉNHYDROGÉN VEZETÉK

Capparis Kft.		Dr. Némethi Zoltán Tervező: 78 9438 30-1100 05 E-mail: info@capparis.hu	Térkép: C-18-05
Mágyas szabadidőpark 799, 800, 801 hrsz.			Részlet: KK-01
Geodéziai és közmű helyszínrajz		Térkép: Kivitelei terv	Méret: M=1:1000
Tervező: <i>Böhményi István</i>		Ábrák: 2018. június	