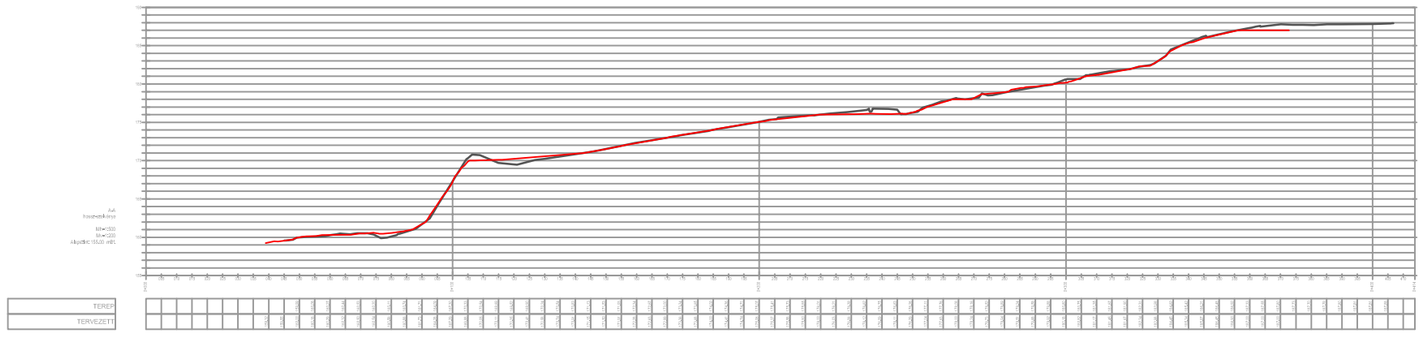

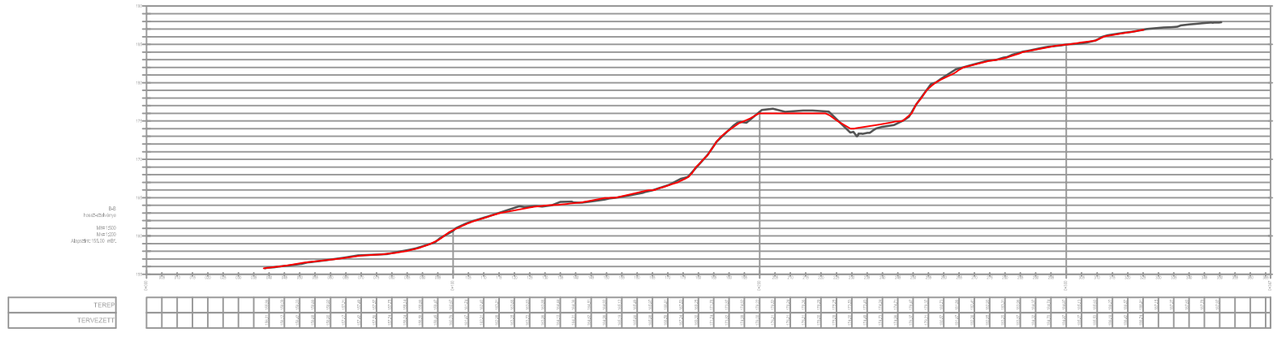

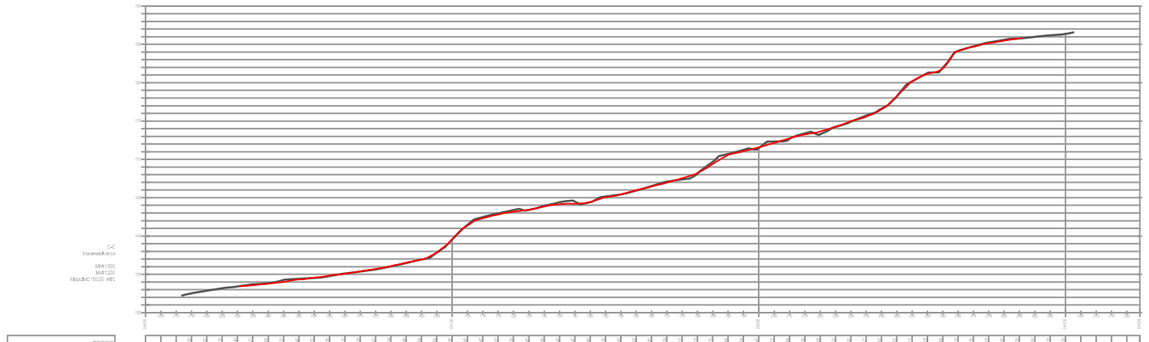

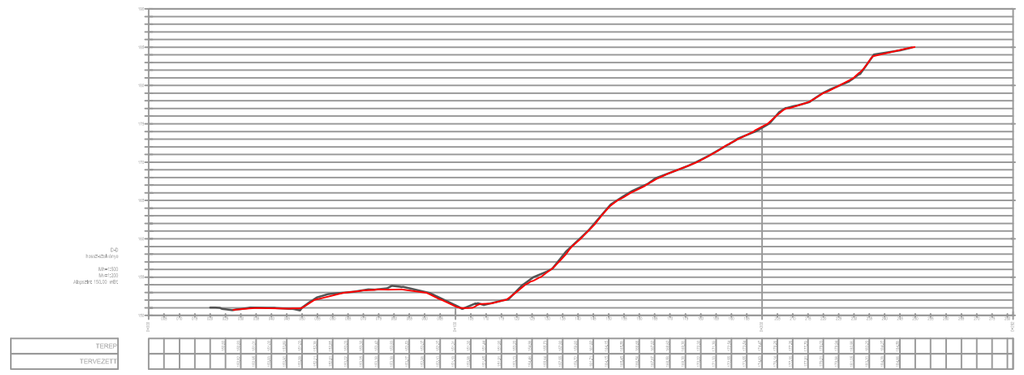

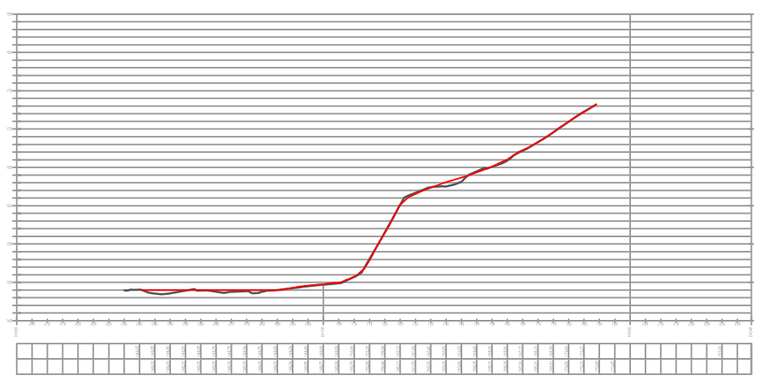

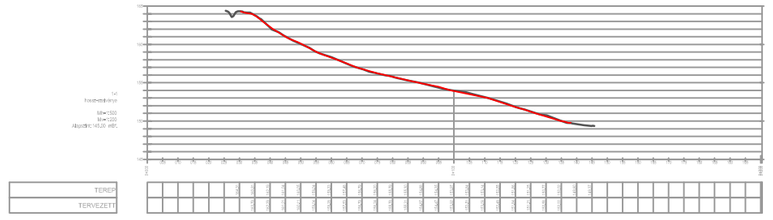

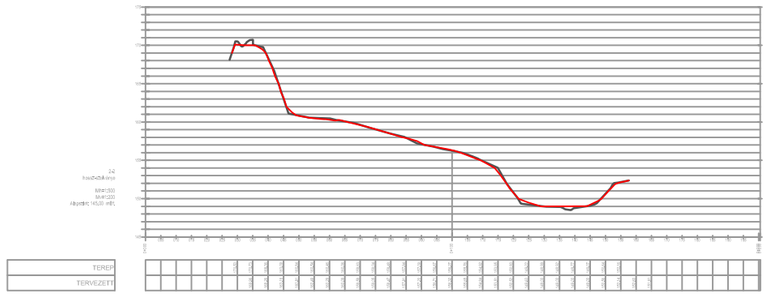

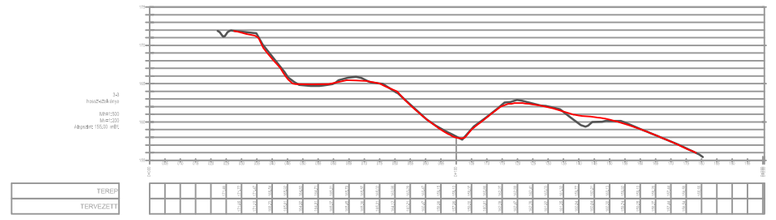

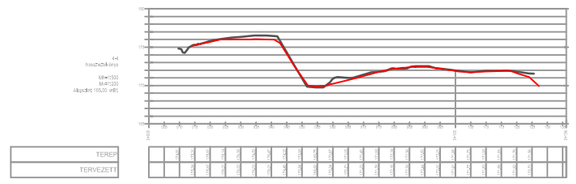

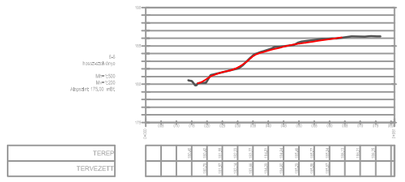

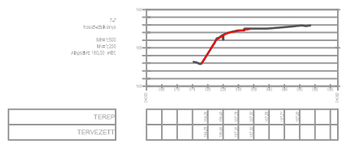

Ca paris Kft.	Cím: 7629 Pécs, Kórós utca 21 Telefon: (72) 793-328 20- 51 80 105 Email: kiko39@bozzomeny@gmail.com	Tervszám: C-18-05
Terv neve: Mágocs szabadidőpark 799, 800, 801 hrsz.		Rajzszám: KK-03
Rajz neve: Terepmetszetek	Tervfája: Kiviteli terv	Méretarány: M=1:200,1:500
Tervező neve: Bozzoményi Krisztina tájépítész vezető tervező A1-02-0031	Tervező neve: Török Árpád tűlétmérő mérnök GD-T 02-0859	Dátum: 2018. június