
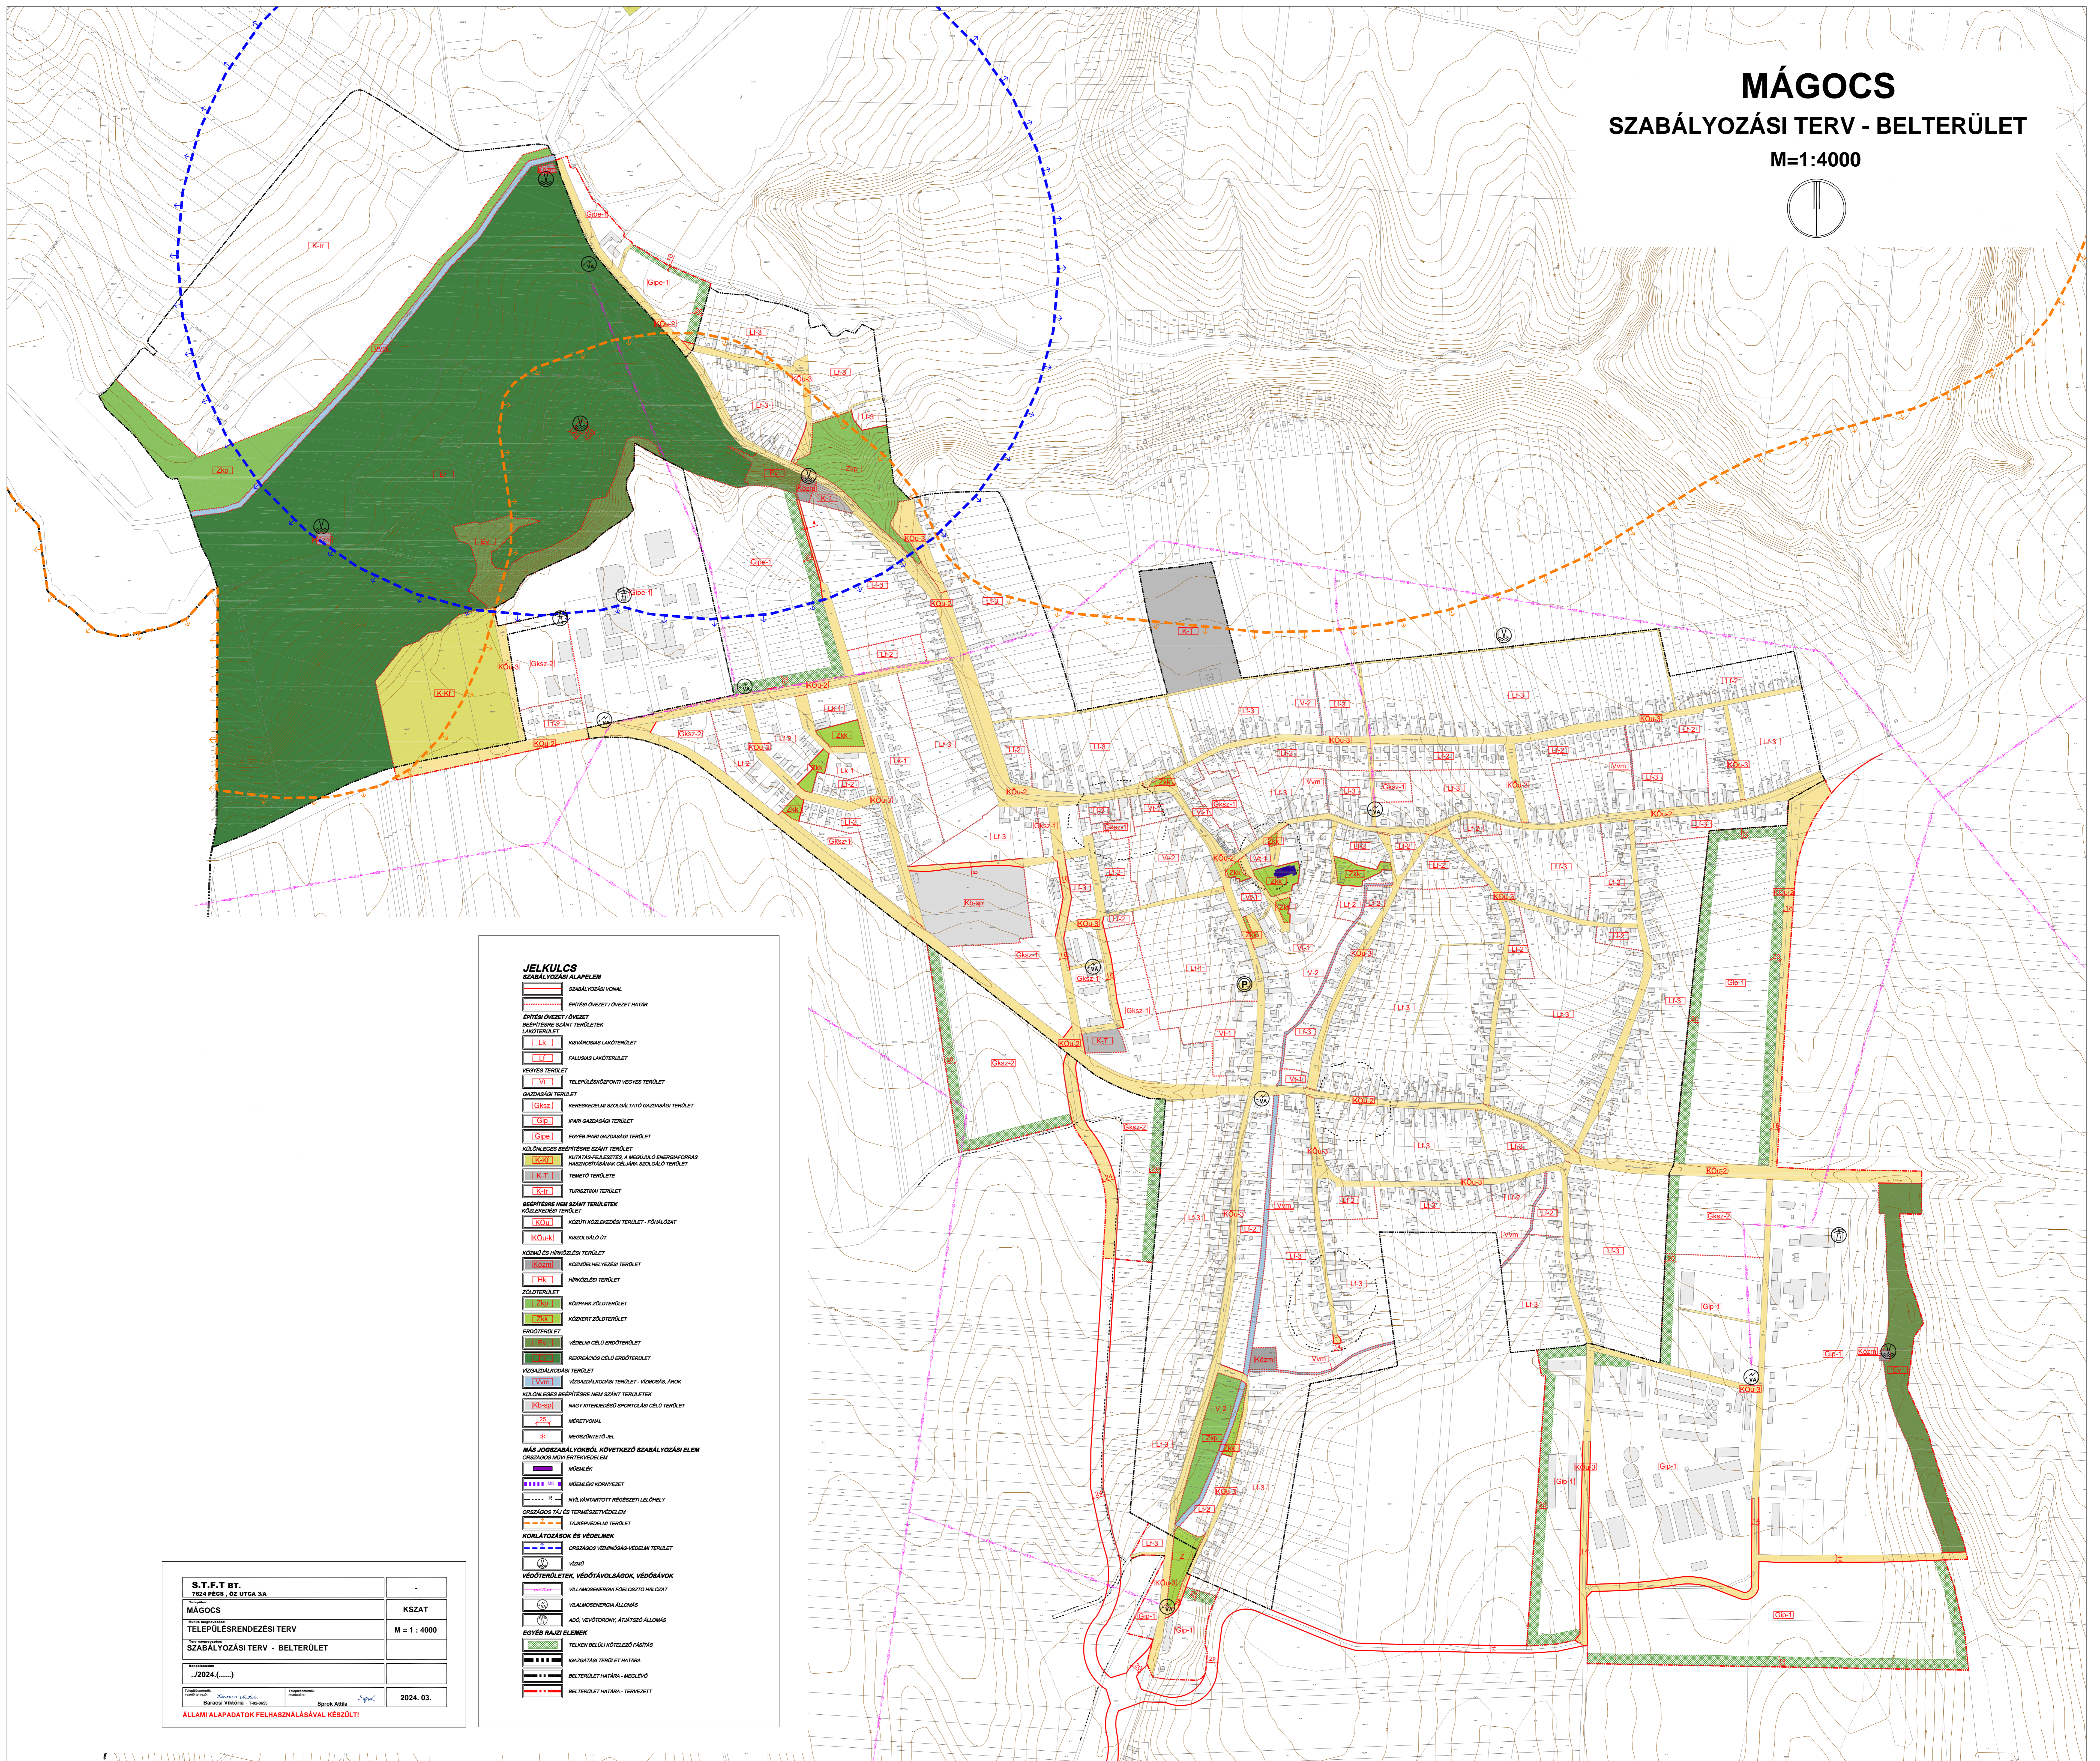


MÁGOCS SZABÁLYOZÁSI TERV - BELTERÜLET

M=1:4000

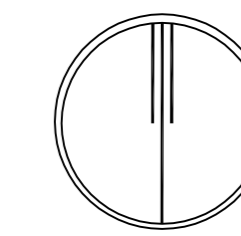

JELKULCS

- SZABÁLYOZÁSI ALAPELEM**
- SZABÁLYOZÁSI VONAL
 - ÉPÍTÉSI ÖVEZET / ÖVEZET HATÁR

| | | |
|--------------------------------|-------------|--------------|
| S.T.F.T.B.T. | | |
| 2024.(.....) | | |
| Barabási Viktória - 1-60-055 | Sprák Anita | 2024. 03. |

ÁLLAMI ALAPADATOK FELHASZNÁLÁSÁVAL KÉSZÜLT!